



INTERVENTO DI MESSA IN SICUREZZA DI EDIFICIO COMUNALE

nell'ambito dello sviluppo territoriale e
sostenibile dell'area compresa fra
piazza Alfieri e piazza Garons

PROGETTO ESECUTIVO

Lotto 2.1

Codice CUP: J78F18000000001

Committente: Comune di Revigliasco d'Asti
Piazza Vittorio Alfieri n.1
14100 Revigliasco d'Asti

Elaborato: CONFRONTO
- Pianta
- Prospetti
- Sezioni

Tavola

4

scala 1:100


DATA PRESENTAZIONE: Settembre 2019

Progettisti:


Ing. Marco GONELLA




Arch. Cristina BALDI

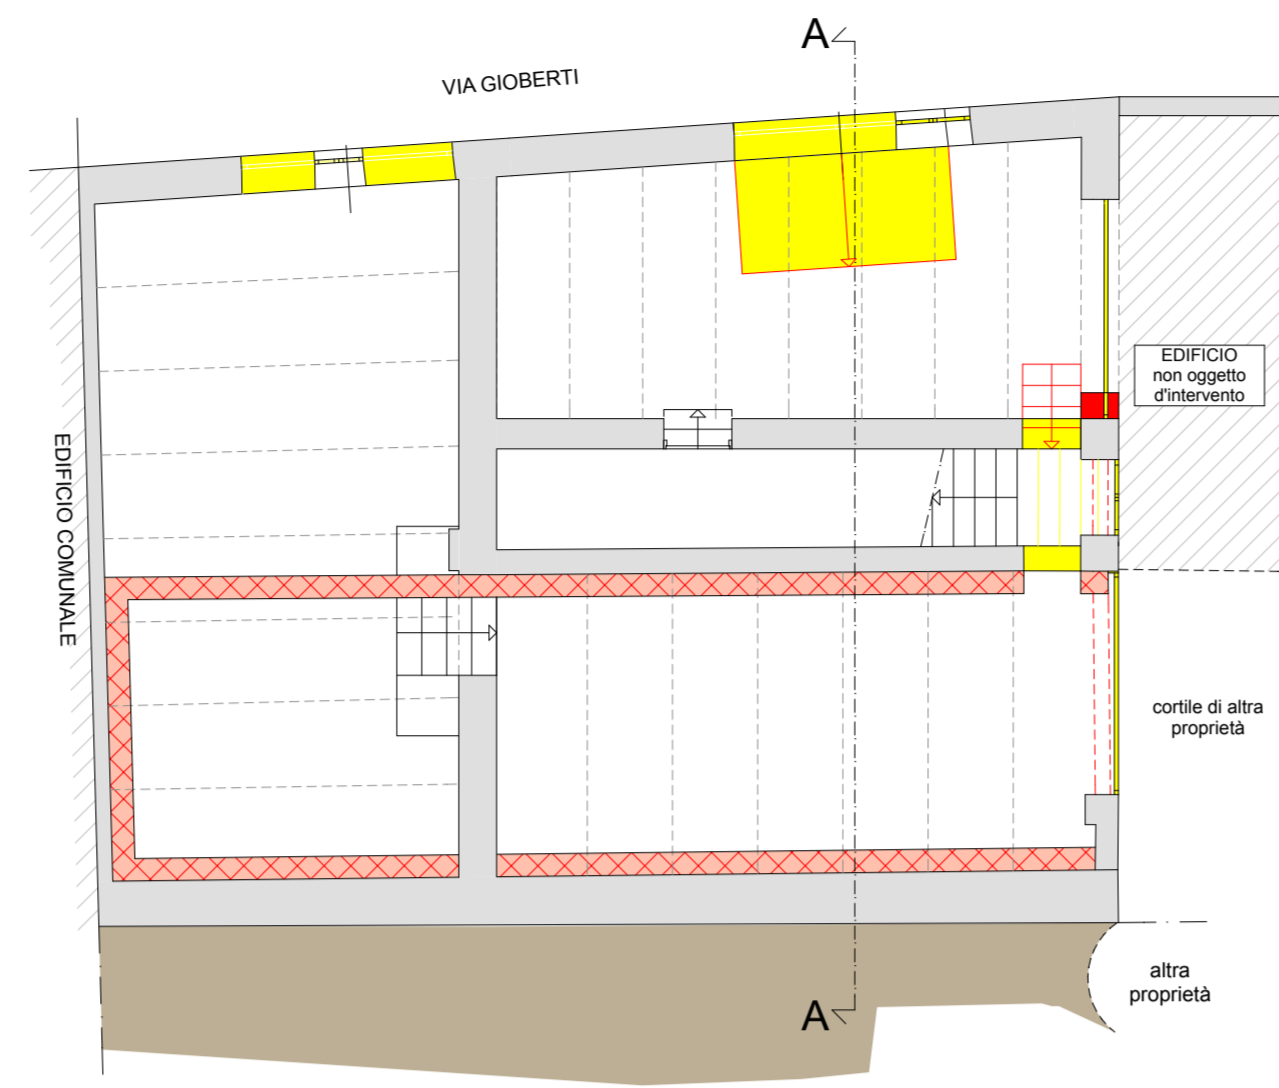


Pianta piano terra

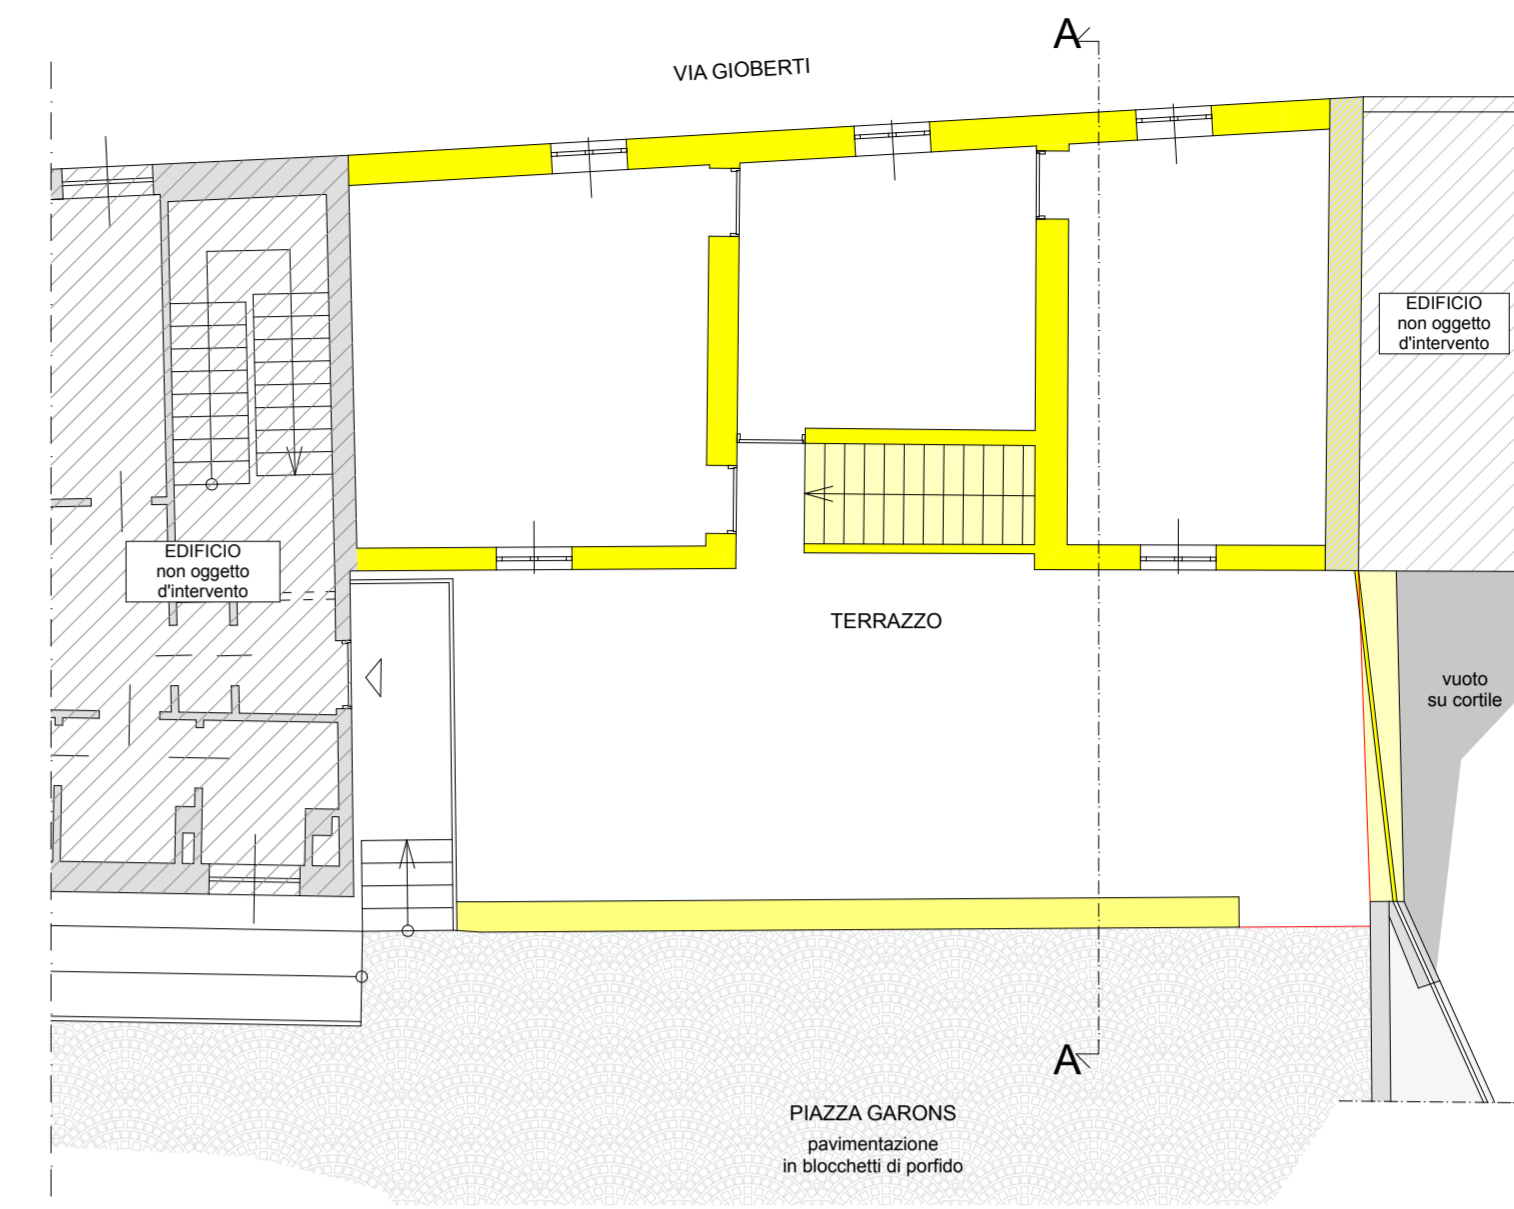


Pianta piano secondo

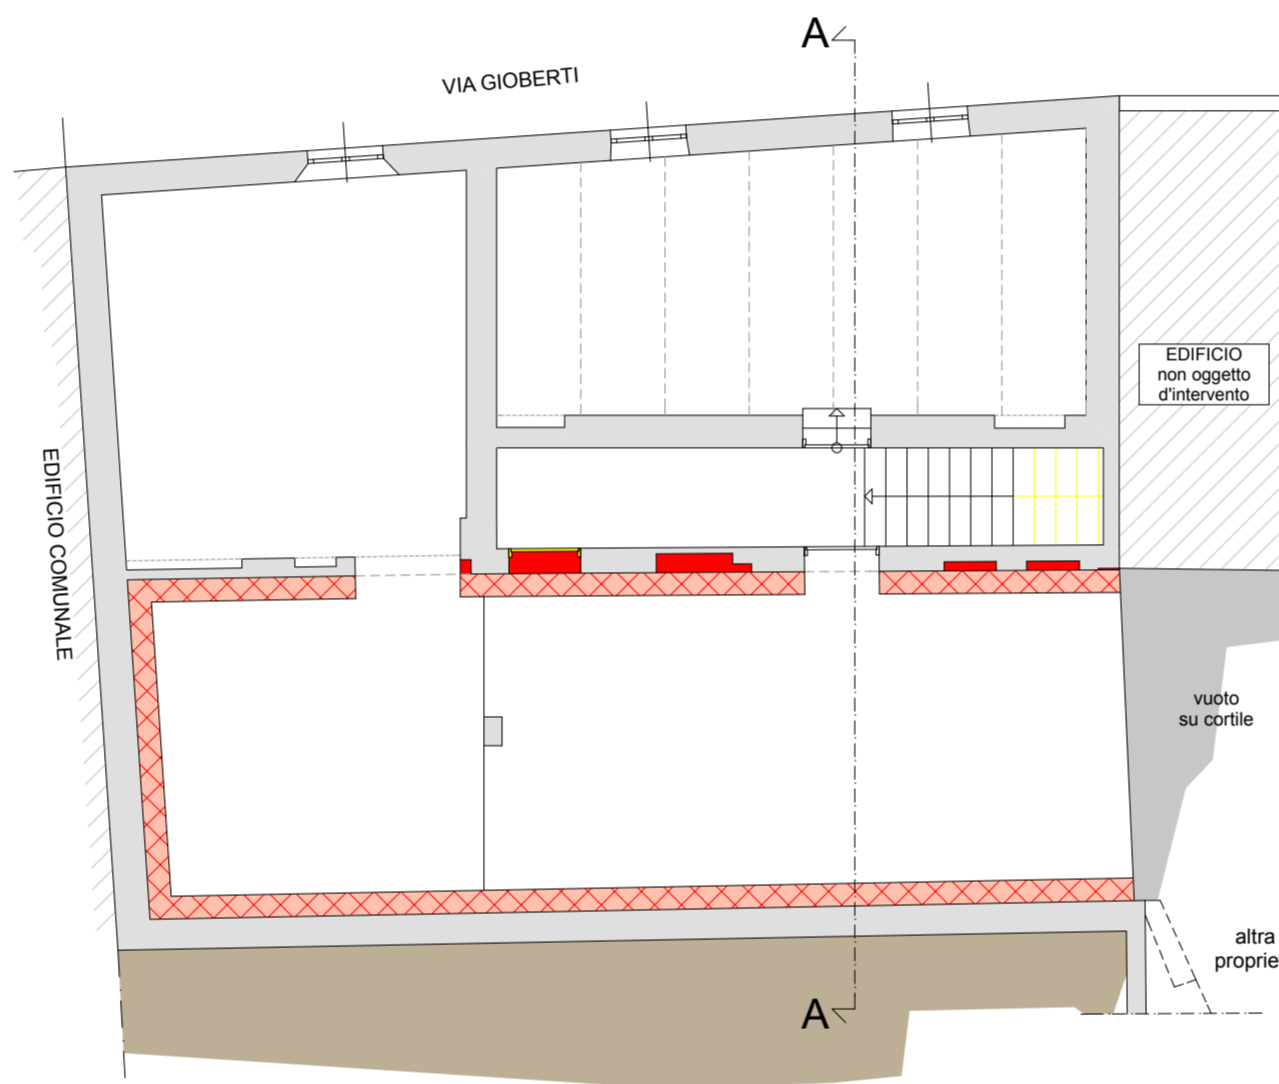


Pianta piano primo

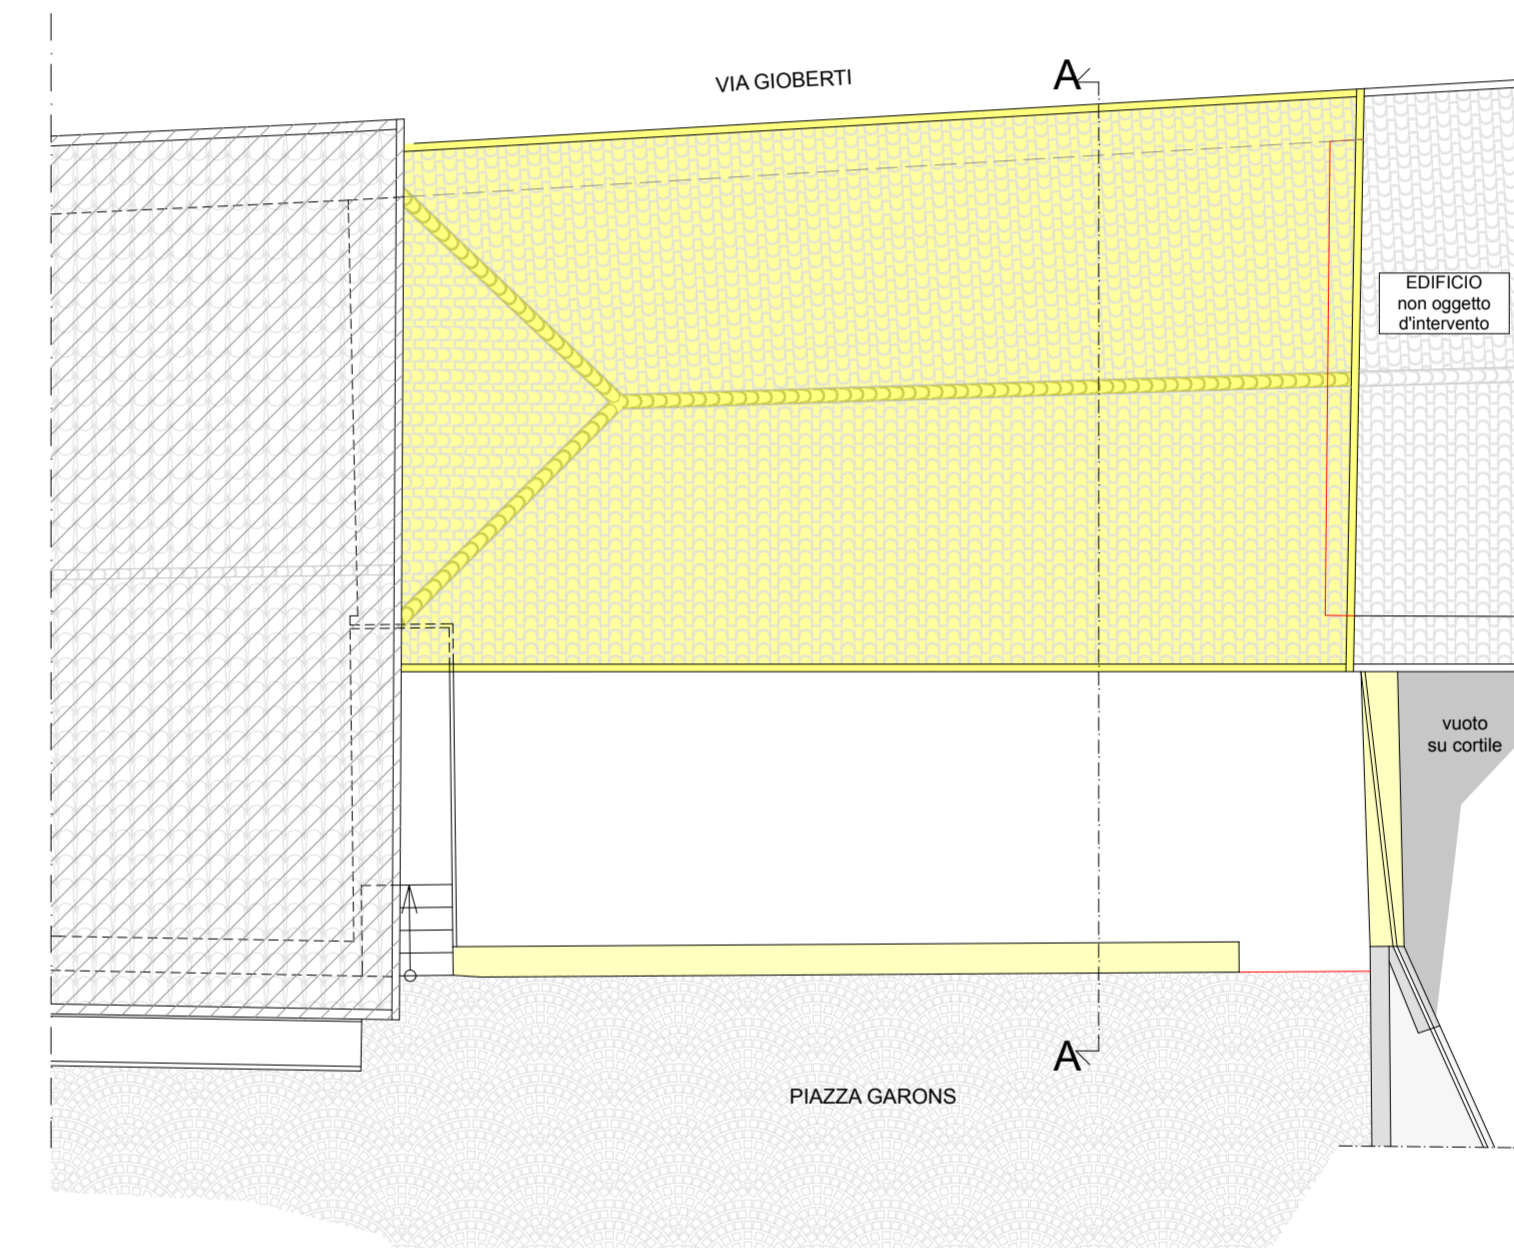

Pianta copertura

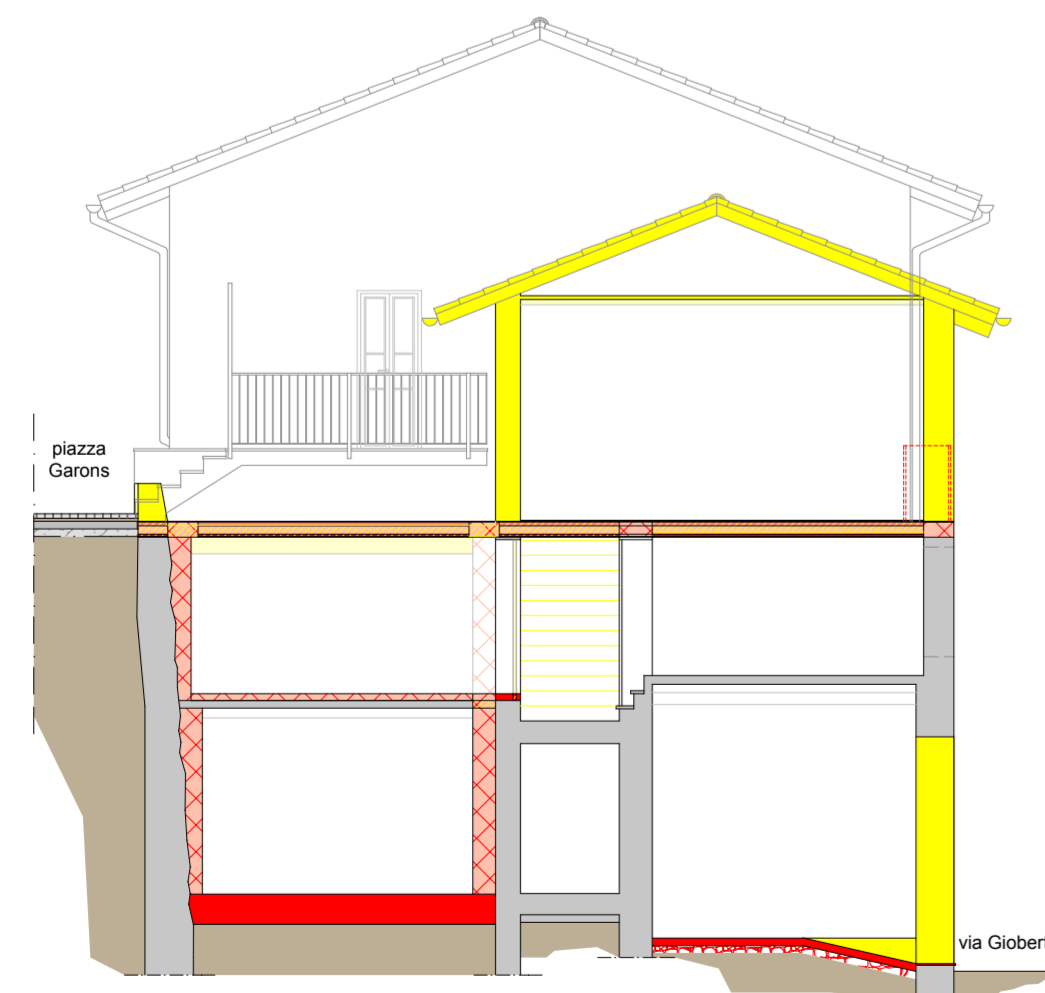


Sezione schematica A-A

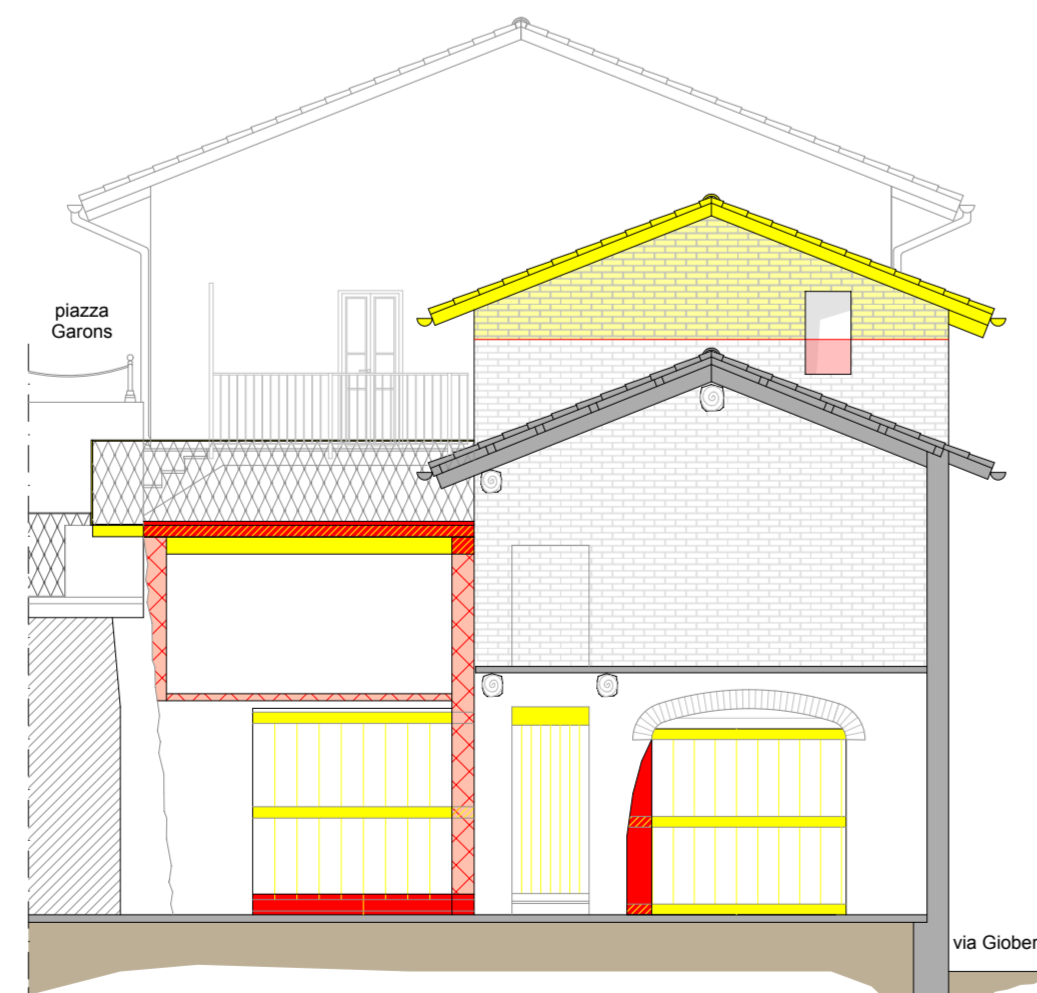

Prospetto lato cortile interno
(di altra proprietà)



Prospetto lato via Gioberti

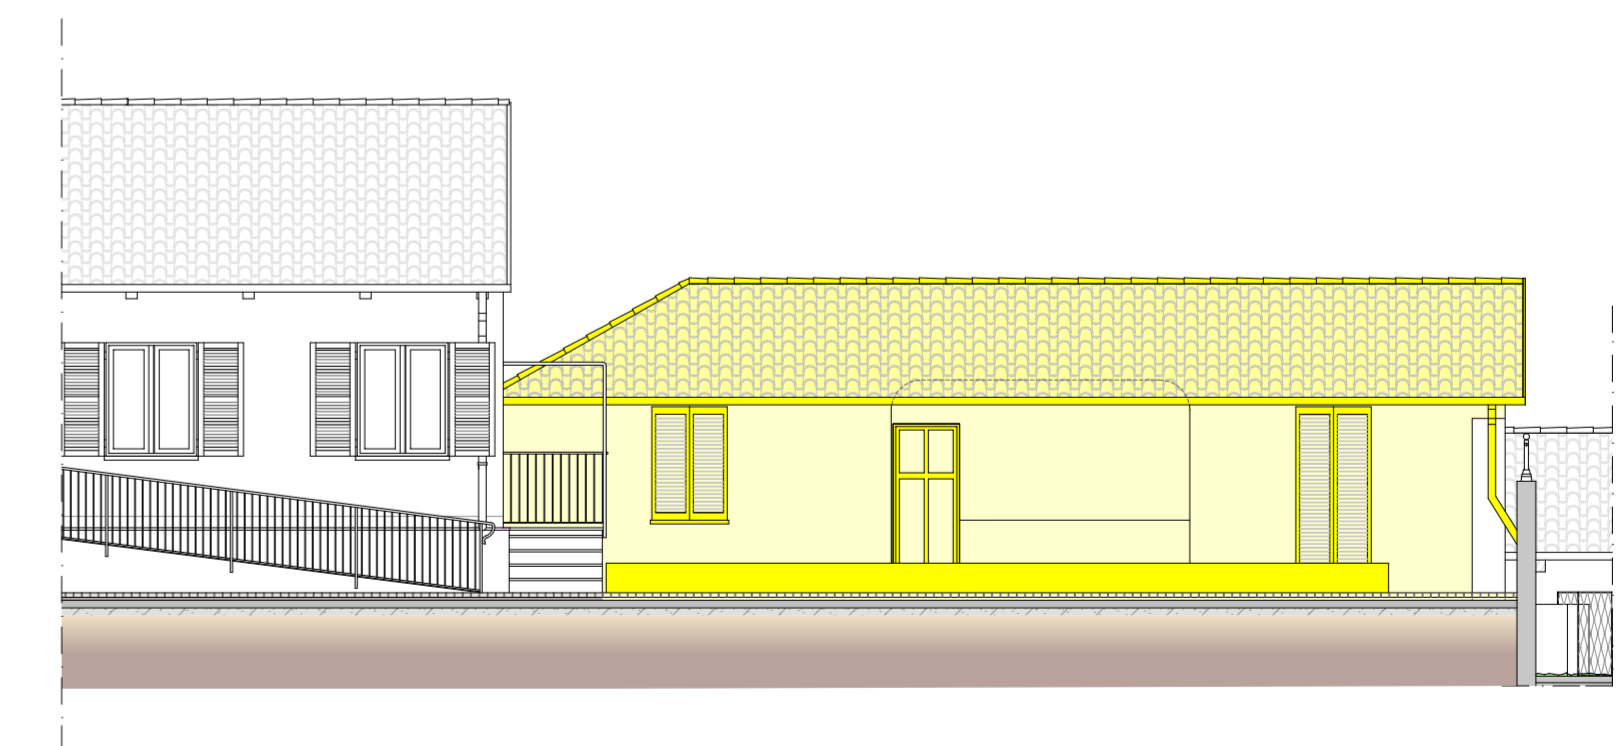

Prospetto lato piazza Garons