



Comune di Revigliasco d'Asti
Provincia di Asti

INTERVENTO DI MESSA IN SICUREZZA
DI EDIFICIO COMUNALE

nell'ambito dello sviluppo territoriale e
sostenibile dell'area compresa fra
piazza Alfieri e piazza Garons

PROGETTO ESECUTIVO
Lotto 2.1

Codice CUP: J78F18000000001

Committente: Comune di Revigliasco d'Asti
Piazza Vittorio Alfieri n.1
14100 Revigliasco d'Asti

Elaborato: PROGETTO
- Pianta
- Prospetti
- Sezioni

Tavola

3

scala 1:100

DATA PRESENTAZIONE: Settembre 2019


Progettisti: Ing. Marco GONELLA Arch. Cristina BALDI




Architettura
Ingegneria
Bioedilizia
Urbanistica
Interior Design
Energy Saving

STUDIO


Ing. Marco Gonella Arch. Cristina Baldi

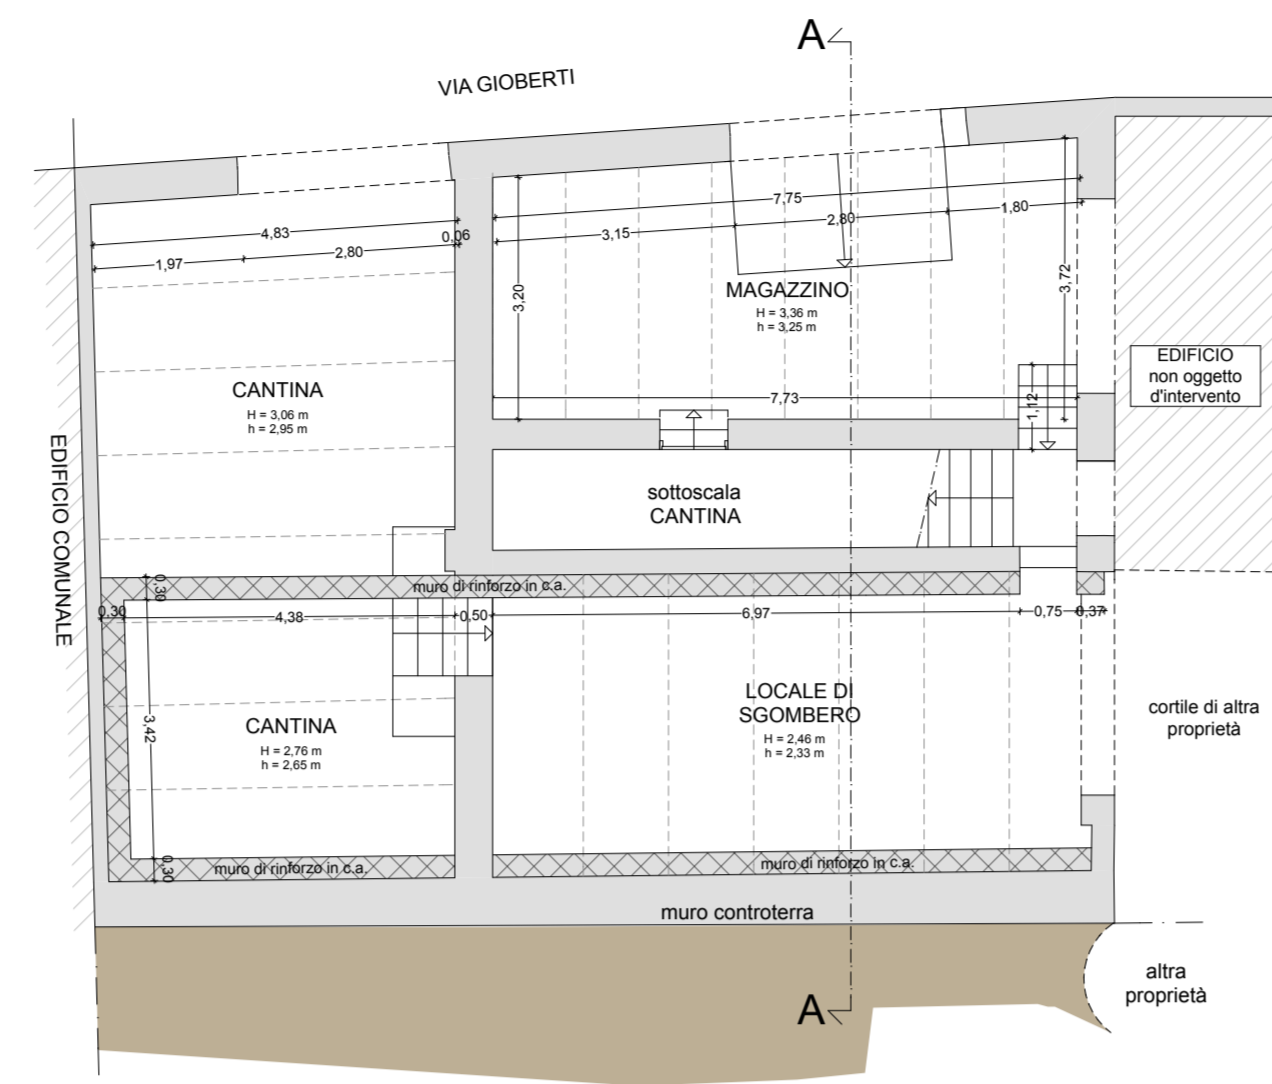


Pianta piano terra

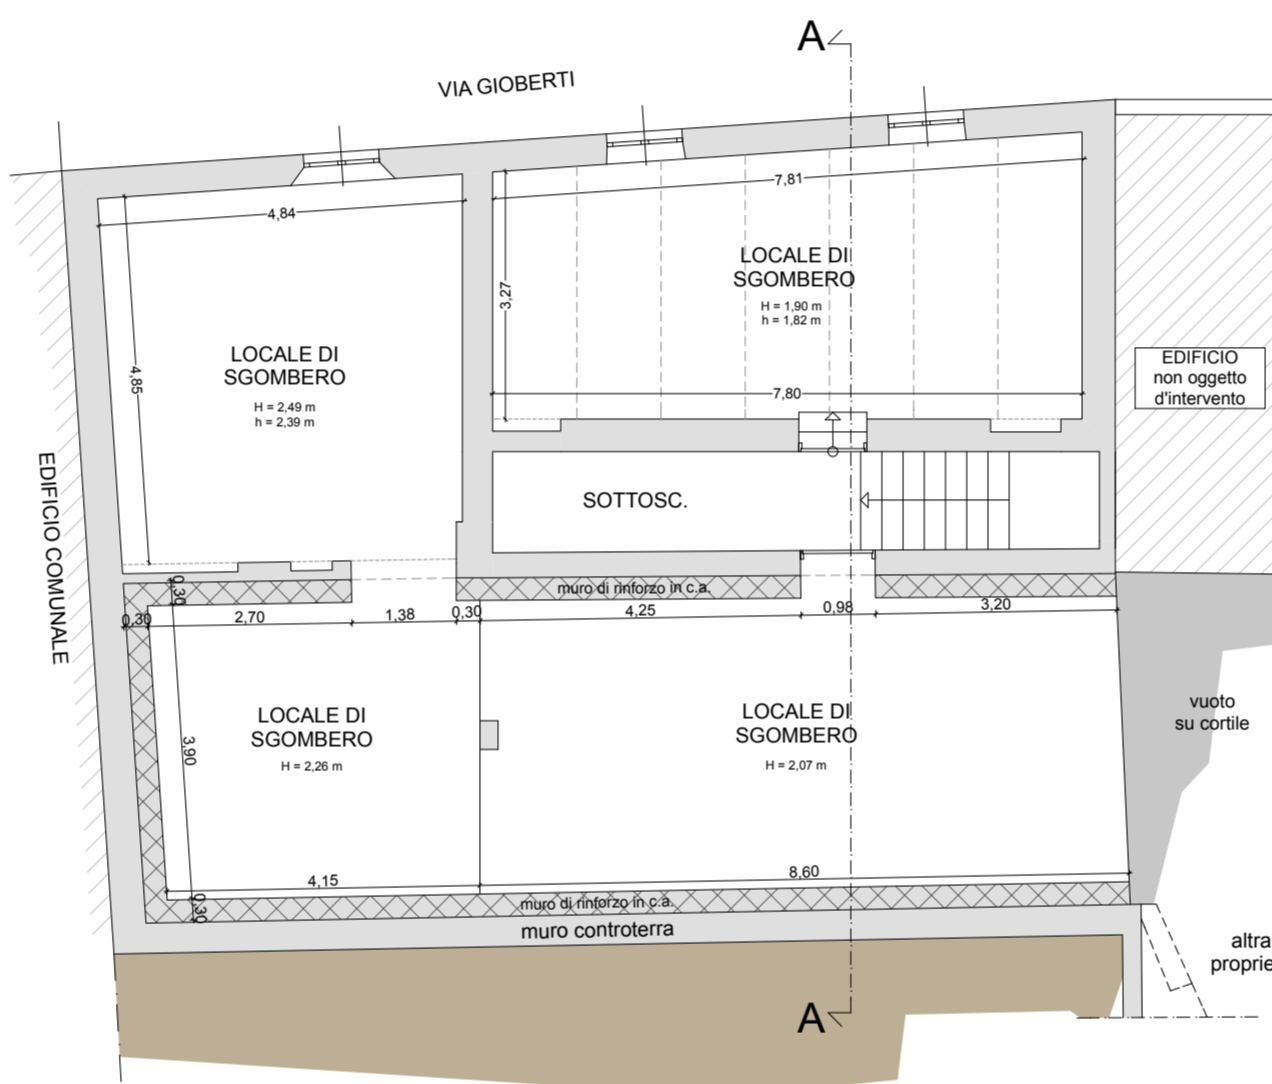


Pianta piano primo

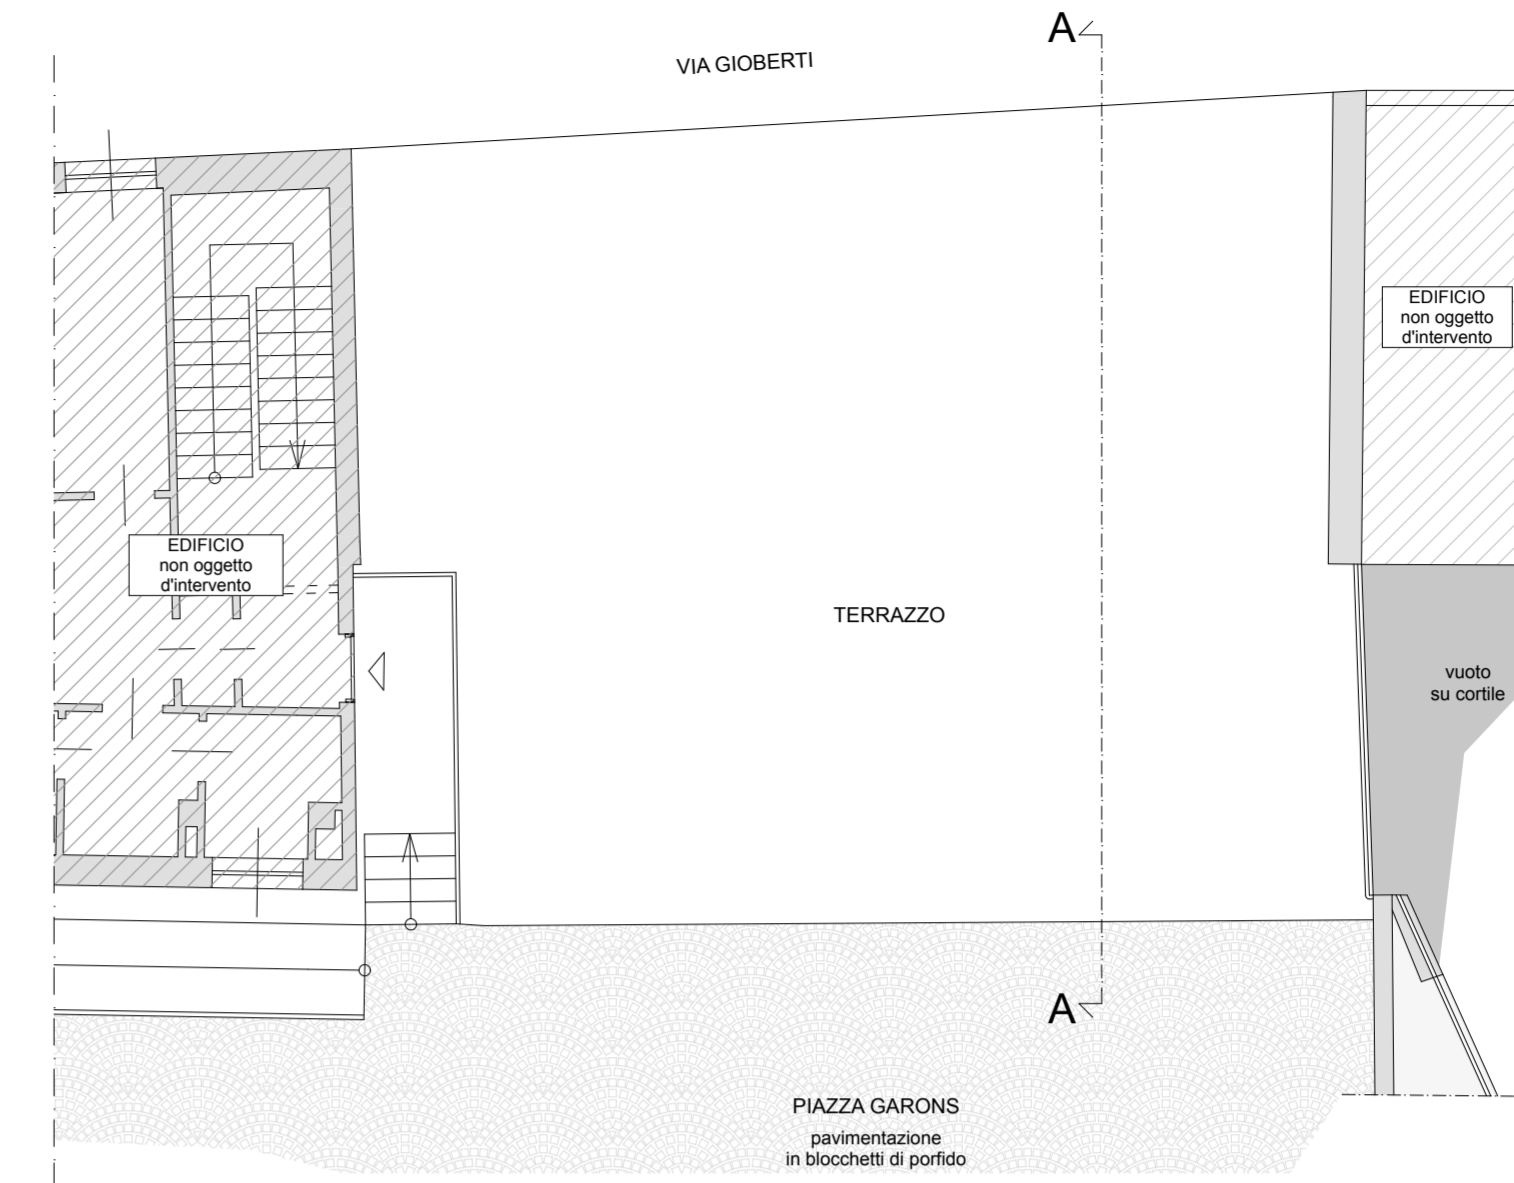


Pianta piano secondo

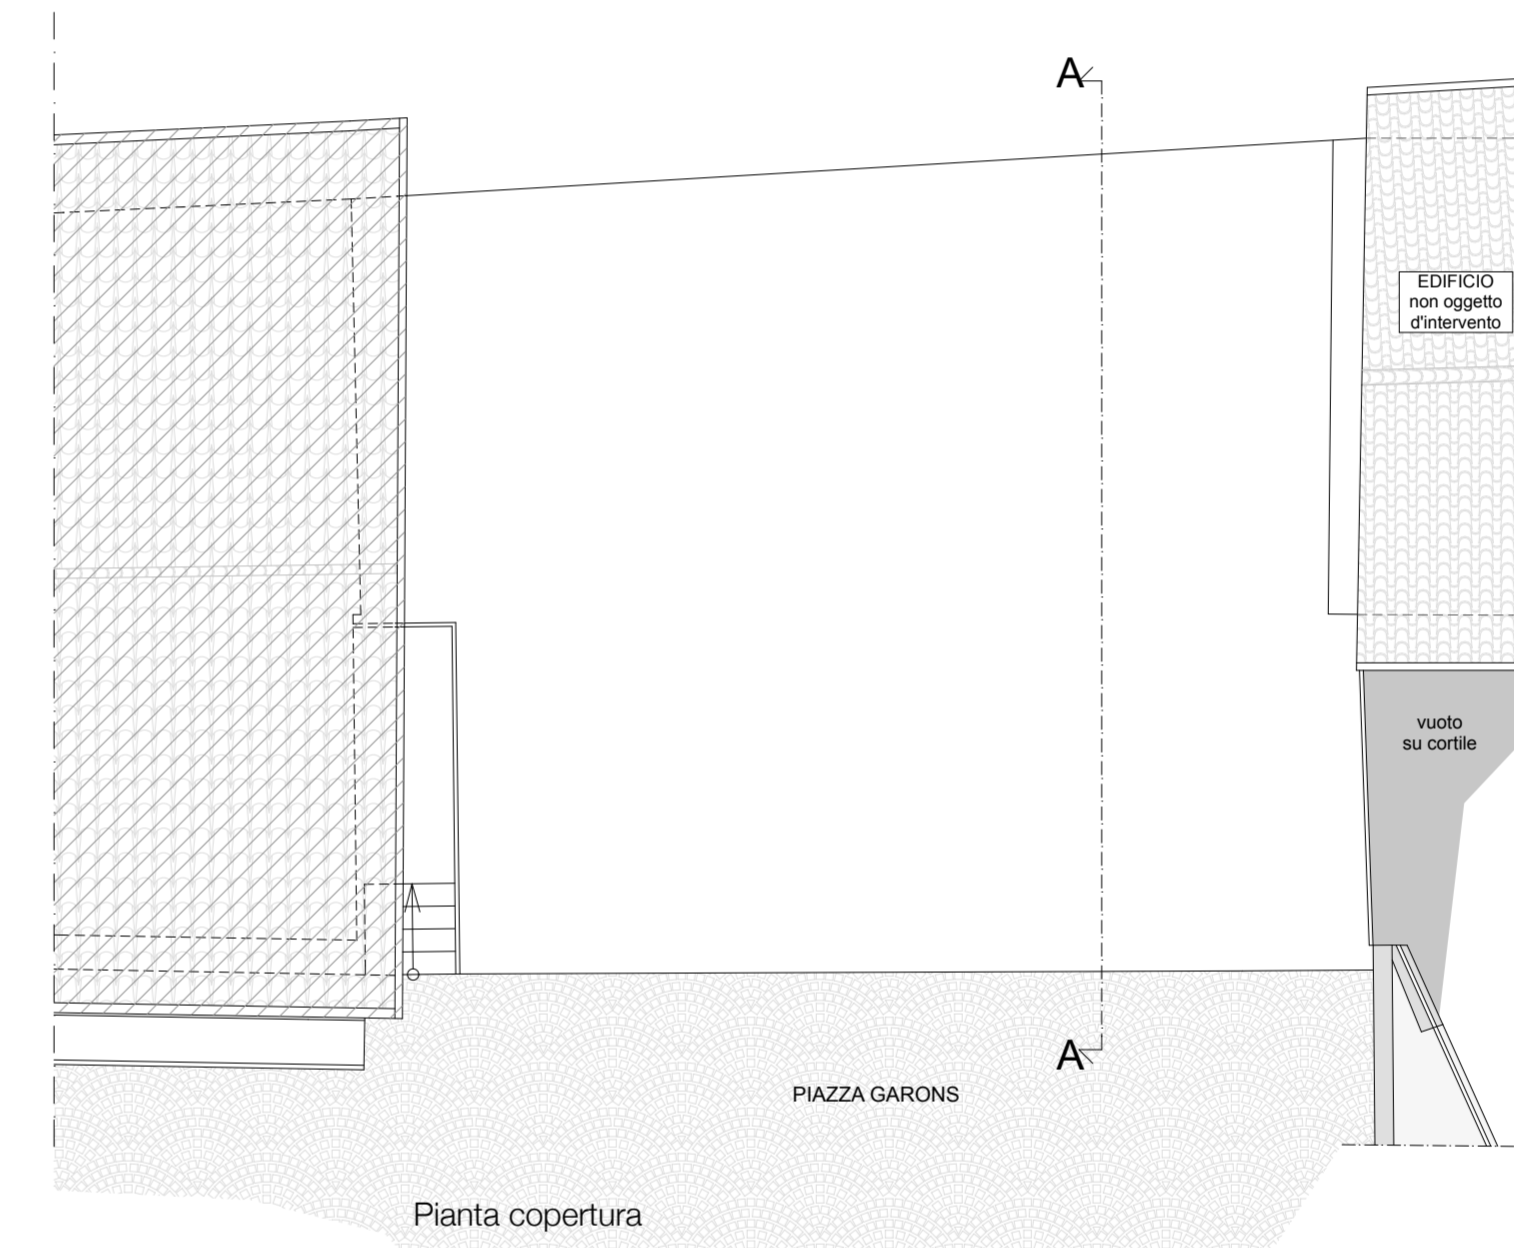


Pianta copertura

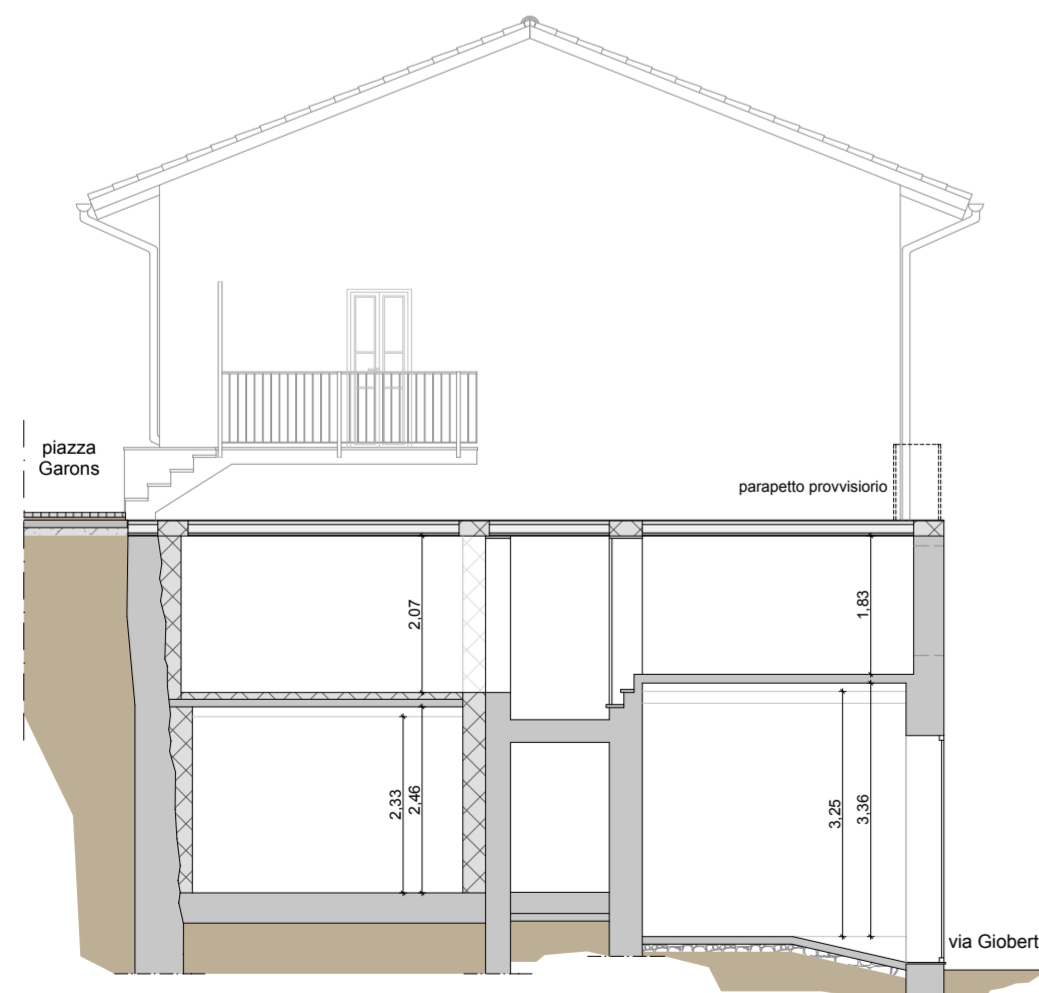


Sezione schematica A-A

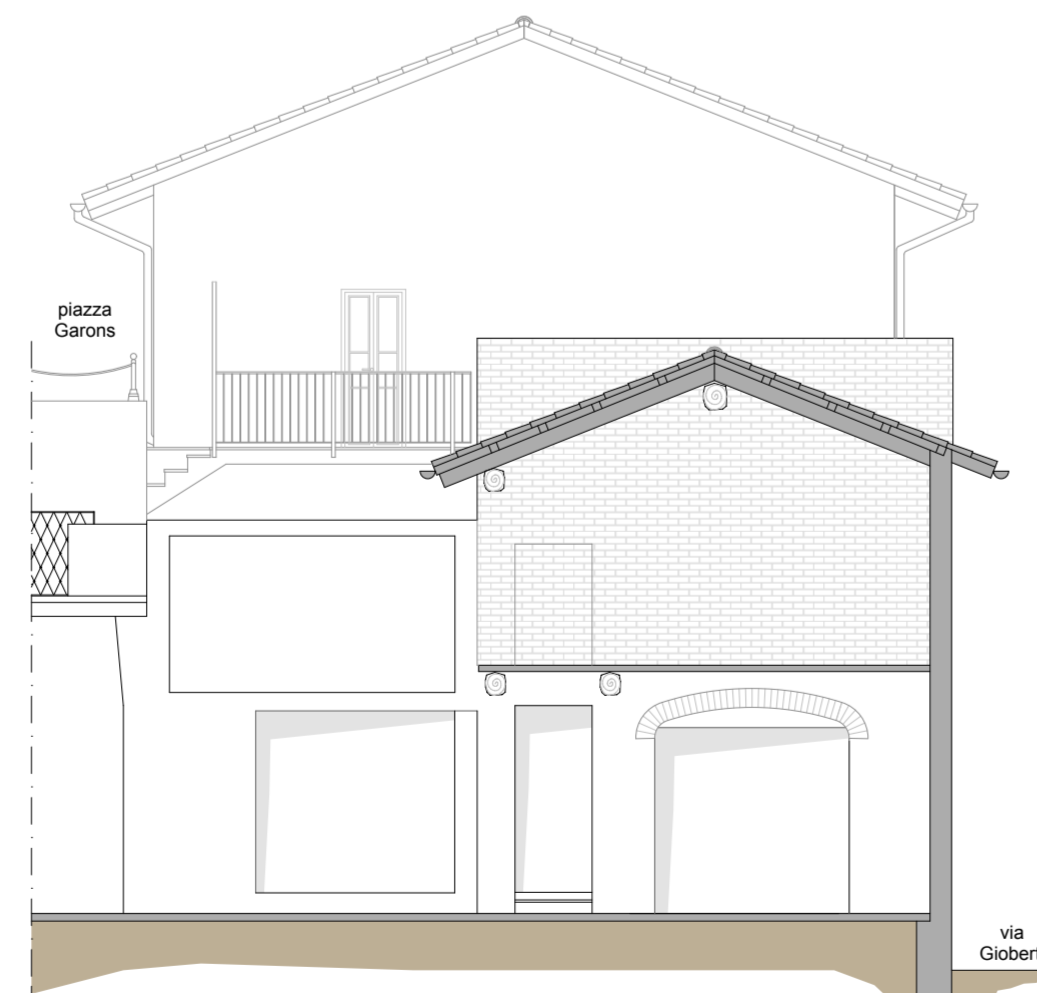

Prospetto lato cortile interno
(di altra proprietà)

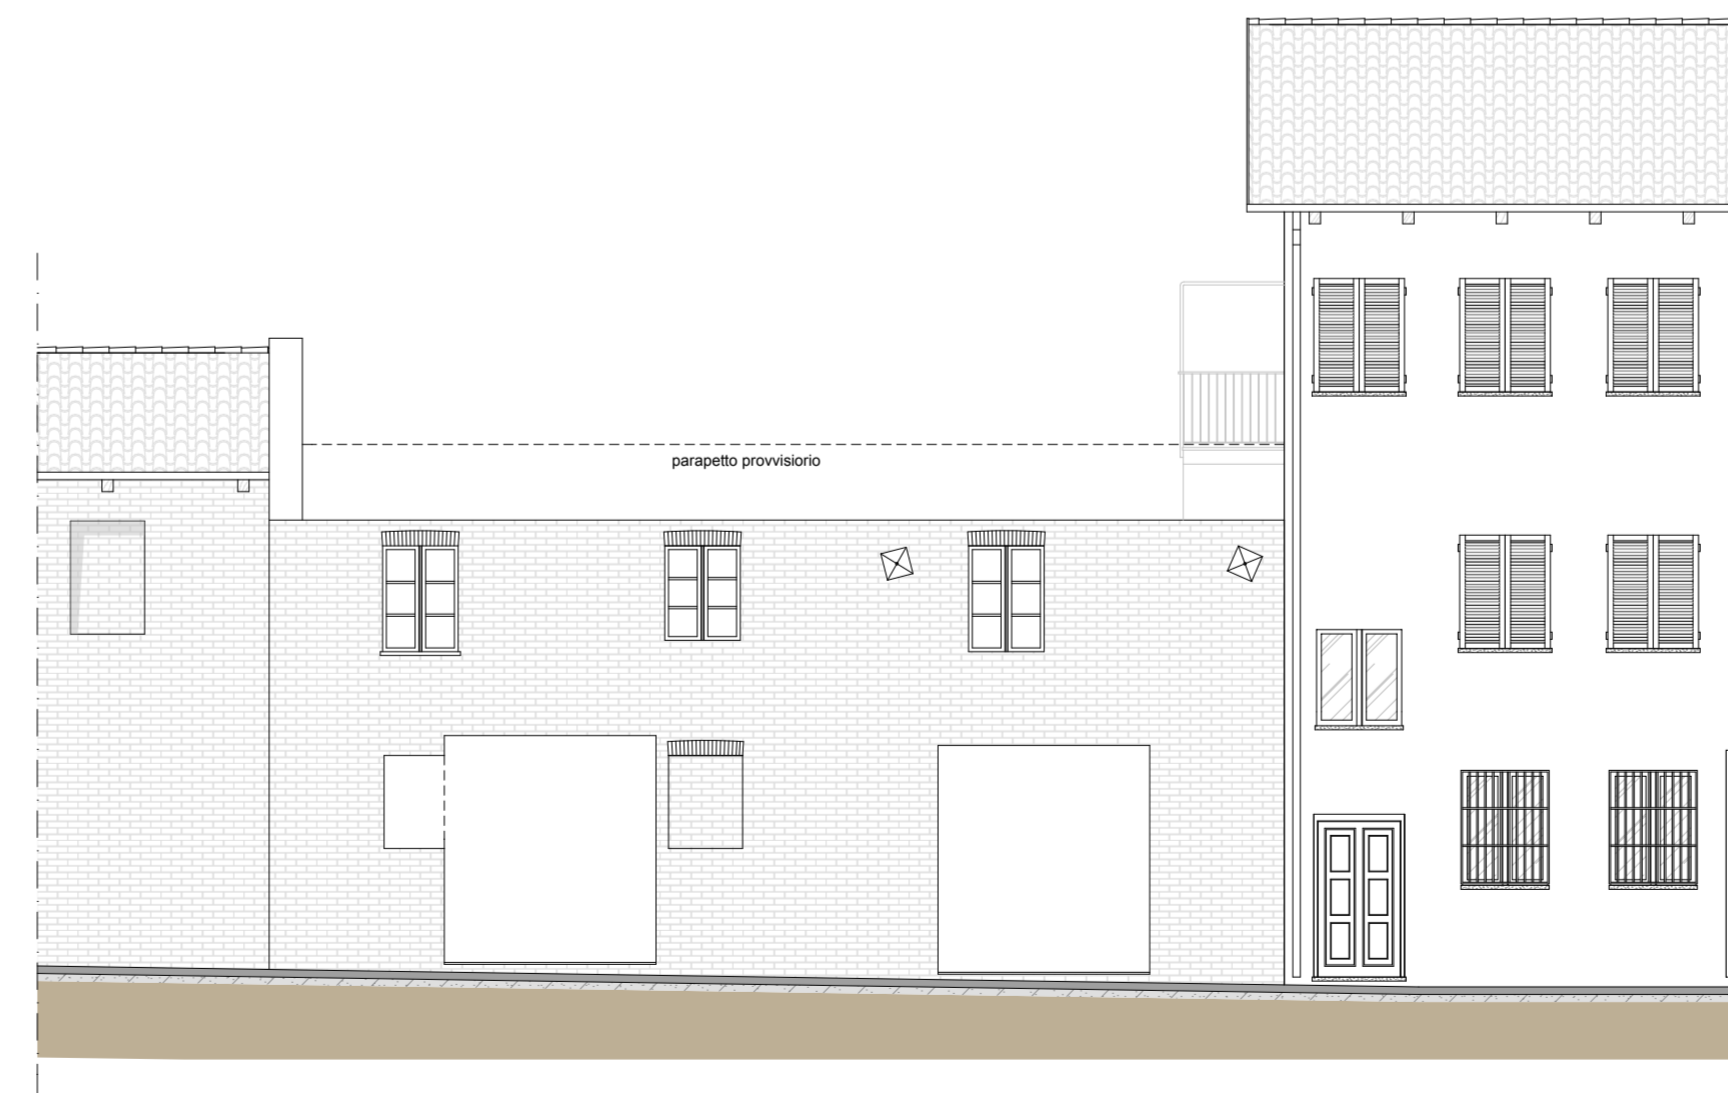

Prospetto lato via Gioberti

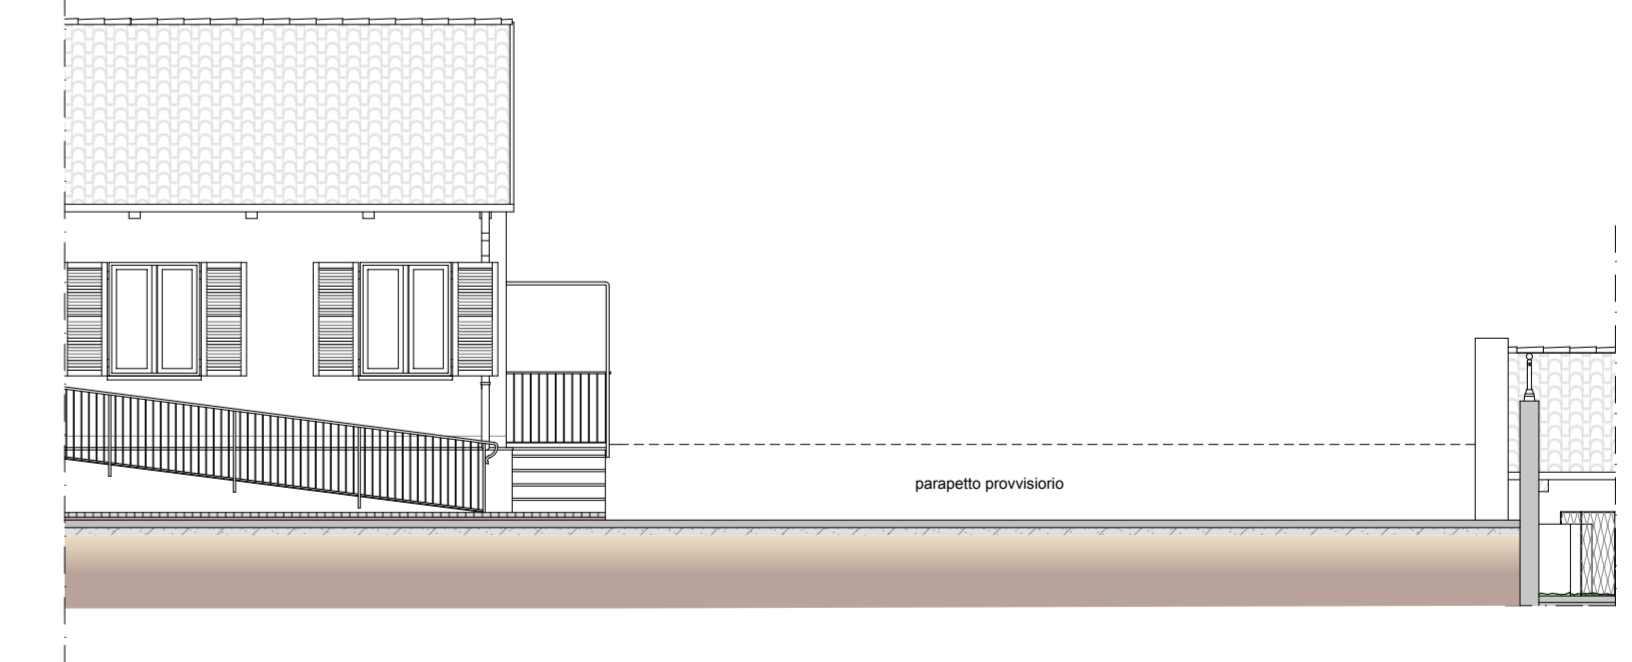

Prospetto lato piazza Garons